


修改说明:

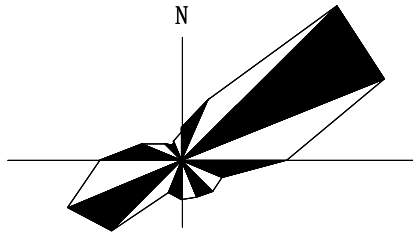


二期扩建用地
S=65450.92m² (合101.18亩)

二期扩建用地

S=65450.92m² (合101.18亩)

- 一、设计依据
- 1、且末县自然资源局:《建设用地规划许可证》
 - 2、顾客提供的设计委托书:《本设计为设计依据,各种工程设计的的基础资料,均为会商纪要。
 - 3、现行的国家有关规范、规程、标准、规定和当地有关法律、条例及规定。
 - 《总图制图标准》(GB/T 50103-2017)
 - 《民用建筑设计统一标准》(GB50352-2019)
 - 《建筑防火通用规范》GB 55037-2022
 - 《民用建筑通用规范》GB 55031-2022
 - 《建筑设计防火规范》GB50016-2014 (2018年版)
 - 《建筑环境通用规范》GB 55016-2021、
 - 《建筑节能与可再生能源利用通用规范》GB 55015-2021、
 - 《建筑与市政工程无障碍通用规范》GB 55019-2021
 - 4、业主提供的用地范围红线地形图,比例1:1000及CAD电子文件。
 - 5、有关专业提供的公用及土建资料。
- 二、本次设计范围为方案批准红线内各楼栋。
- 三、建筑层数及建筑高度
- 1、图中H/F/*-F表示: 建筑地上层数/建筑地下层数。
 - 2、H=***m表示建筑高度。
 - 3、H=***m表示建筑高度。
 - 四、建筑物定位: 新建(构) 建筑物定位坐标均为外墙轴线交点。
 - 五、坐标: 坐标为新疆独立坐标系, 高程为1985国家高程基准, 等高距为0.5米。
 - 六、图中所注场地坐标为用地红线折点坐标和道路交叉点、变坡点坐标。
 - 七、车行道为4*9米宽, 采用双面坡, 道路横坡为1.5%, 场地内排水坡度不小于0.2%; 室外停车场排水坡度不小于0.3%。
 - 八、场地上无障碍实施范围为人行道、公共绿地、公共服务设施及建筑物无障碍入口等其他需设置的位置建筑场地、建筑内部及其之间提供了连贯的无障碍通行路线。
 - 九、场地上无障碍实施范围为人行道、公共绿地、公共服务设施及建筑物无障碍入口等其他需设置的位置建筑场地、建筑内部及其之间提供了连贯的无障碍通行路线。
 - 十、本图未包括景观设计, 详细绿化景观布置图由业主另外委托专业景观公司设计。
 - 十一、绿化景观的竖向设计为场地排水的控制性竖向规划, 景观专业在此基础上深化竖向设计。
 - 十二、区内各级道路系统在景观深化设计时需满足相关规范及安全要求。
 - 十三、图中所注坐标、标高、曲线半径均以米为单位。

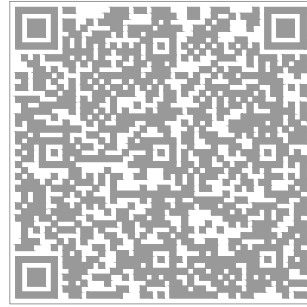


顾 客	新疆昆仑玄武纺织 科技有限责任公司
项 目	且末县玄武岩复合材料生产基地年产5万 吨玄武岩纤维及其制品生产线项目
子 项	总图
图 名	总平面及竖向布置图
图 号	13443(2026)F-00N-01
版本号	第1版
比例	1:500
图 别	总方
日期	202606
批 准	赵 杨
项目负责	陈 伟
项目执行负责	陈 伟
审 定	李 建 彬
专业负责	陈 伟
专业执行负责	陈 伟
审 核	徐 东
校 对	张 林 华
制 图	张 林 华

中机中联工程有限公司
OKU Engineering Co., Ltd.
地址: 中国·重庆·渝州路17号
Address: NO.17 Yuzhou Road, Chongqing
工程登记证号: 综合-甲 证 号: A150000190
Engineering Design Certificate: Integrated Qualification Class A No. A150000190
客服热线及设计电话: 023-68612368
客服及设计邮箱: serv@cnokucn.cn

敬告:

- 1、本图尺寸以图上标注为准, 不得以比例尺度量。
- 2、本套图必需签署批准并加盖设计专用章方可作为实际施工之用。
- 3、本图之最高版本为有效版本。
- 4、本图之版权属中机中联工程有限公司所有, 未经本公司授权不得转让第三方, 或以任何形式复制。

总平面及竖向布置图 1:1000

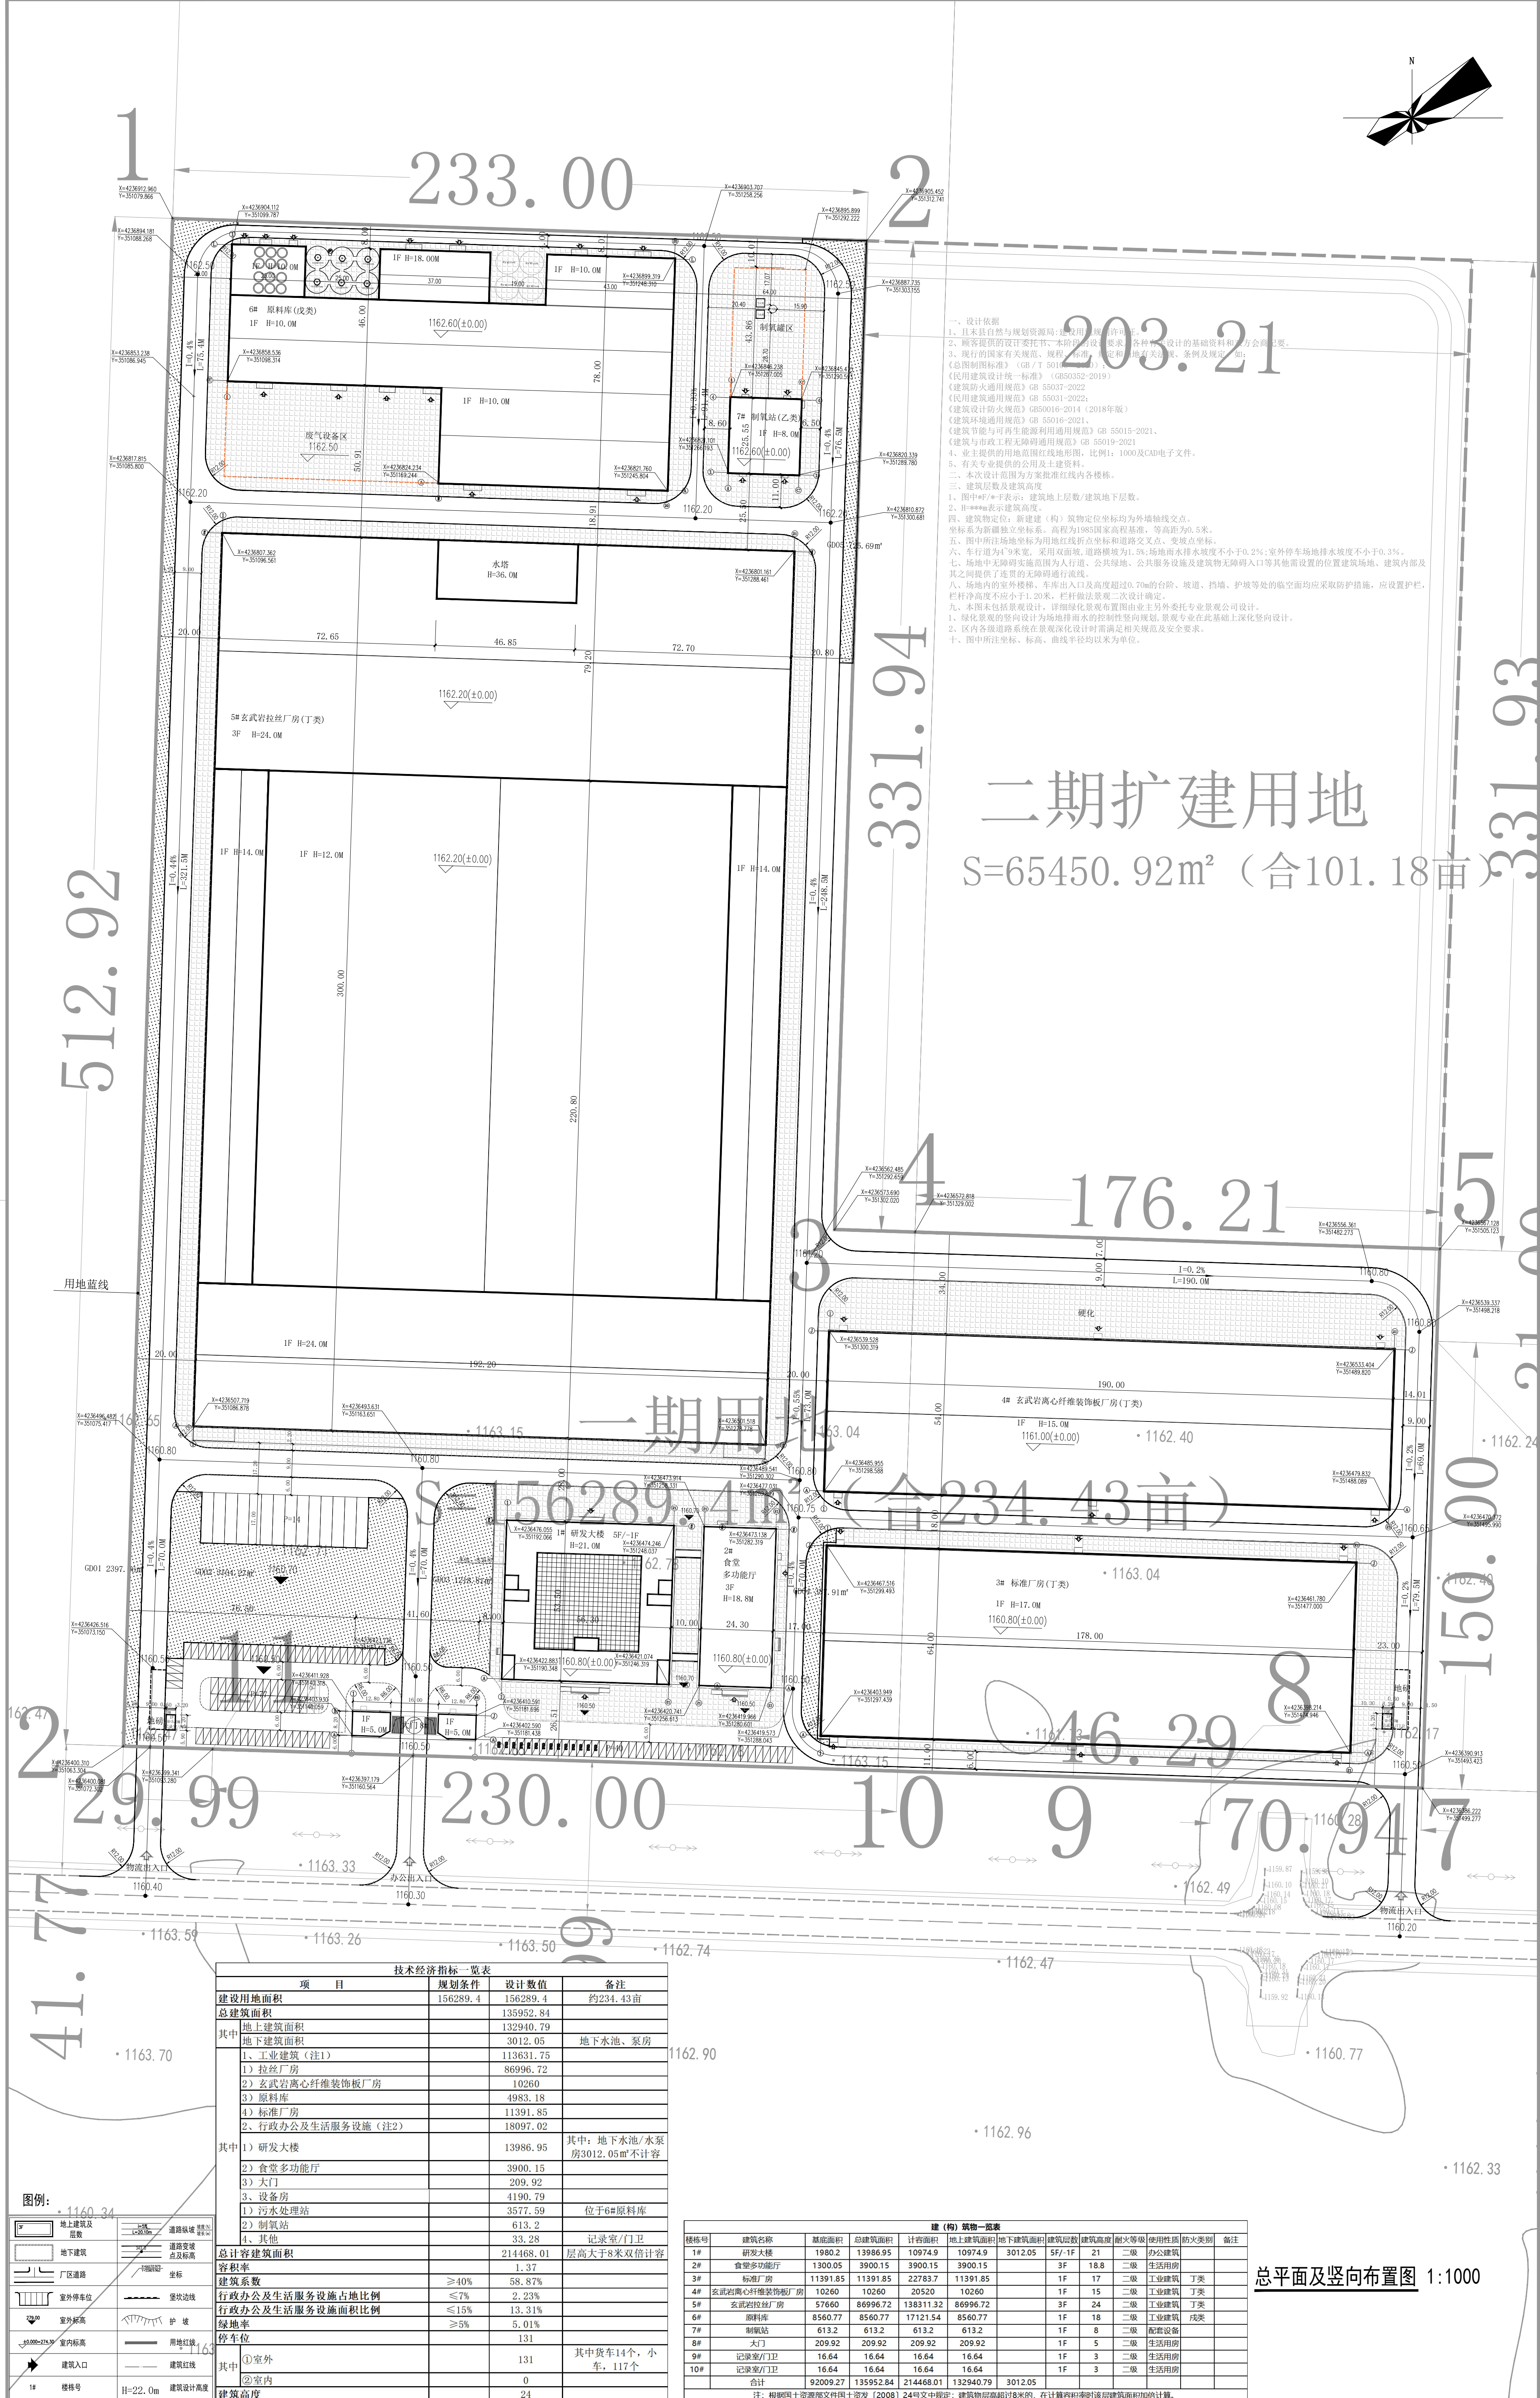

图例: = 1160 34				
	地上建筑及 层数		道路横坡 坡度	
	地下建筑		道路纵坡 坡度	
	厂区道路		道路交点 点及标高	
	室外停车位		坐标	
	室外坡高		道路中线	
	室内标高		护 坡	
	建筑入口		道路中线 + 16	
	楼 梯 号		建筑入口高度	
1#	楼 梯 号	H=22.0m	建筑入口高度	