

巴州且末县车尔臣河西岸干渠平原四级水电站工程总平面布置图

比例: 1:2000 比例尺: 0 250 500 750 1000

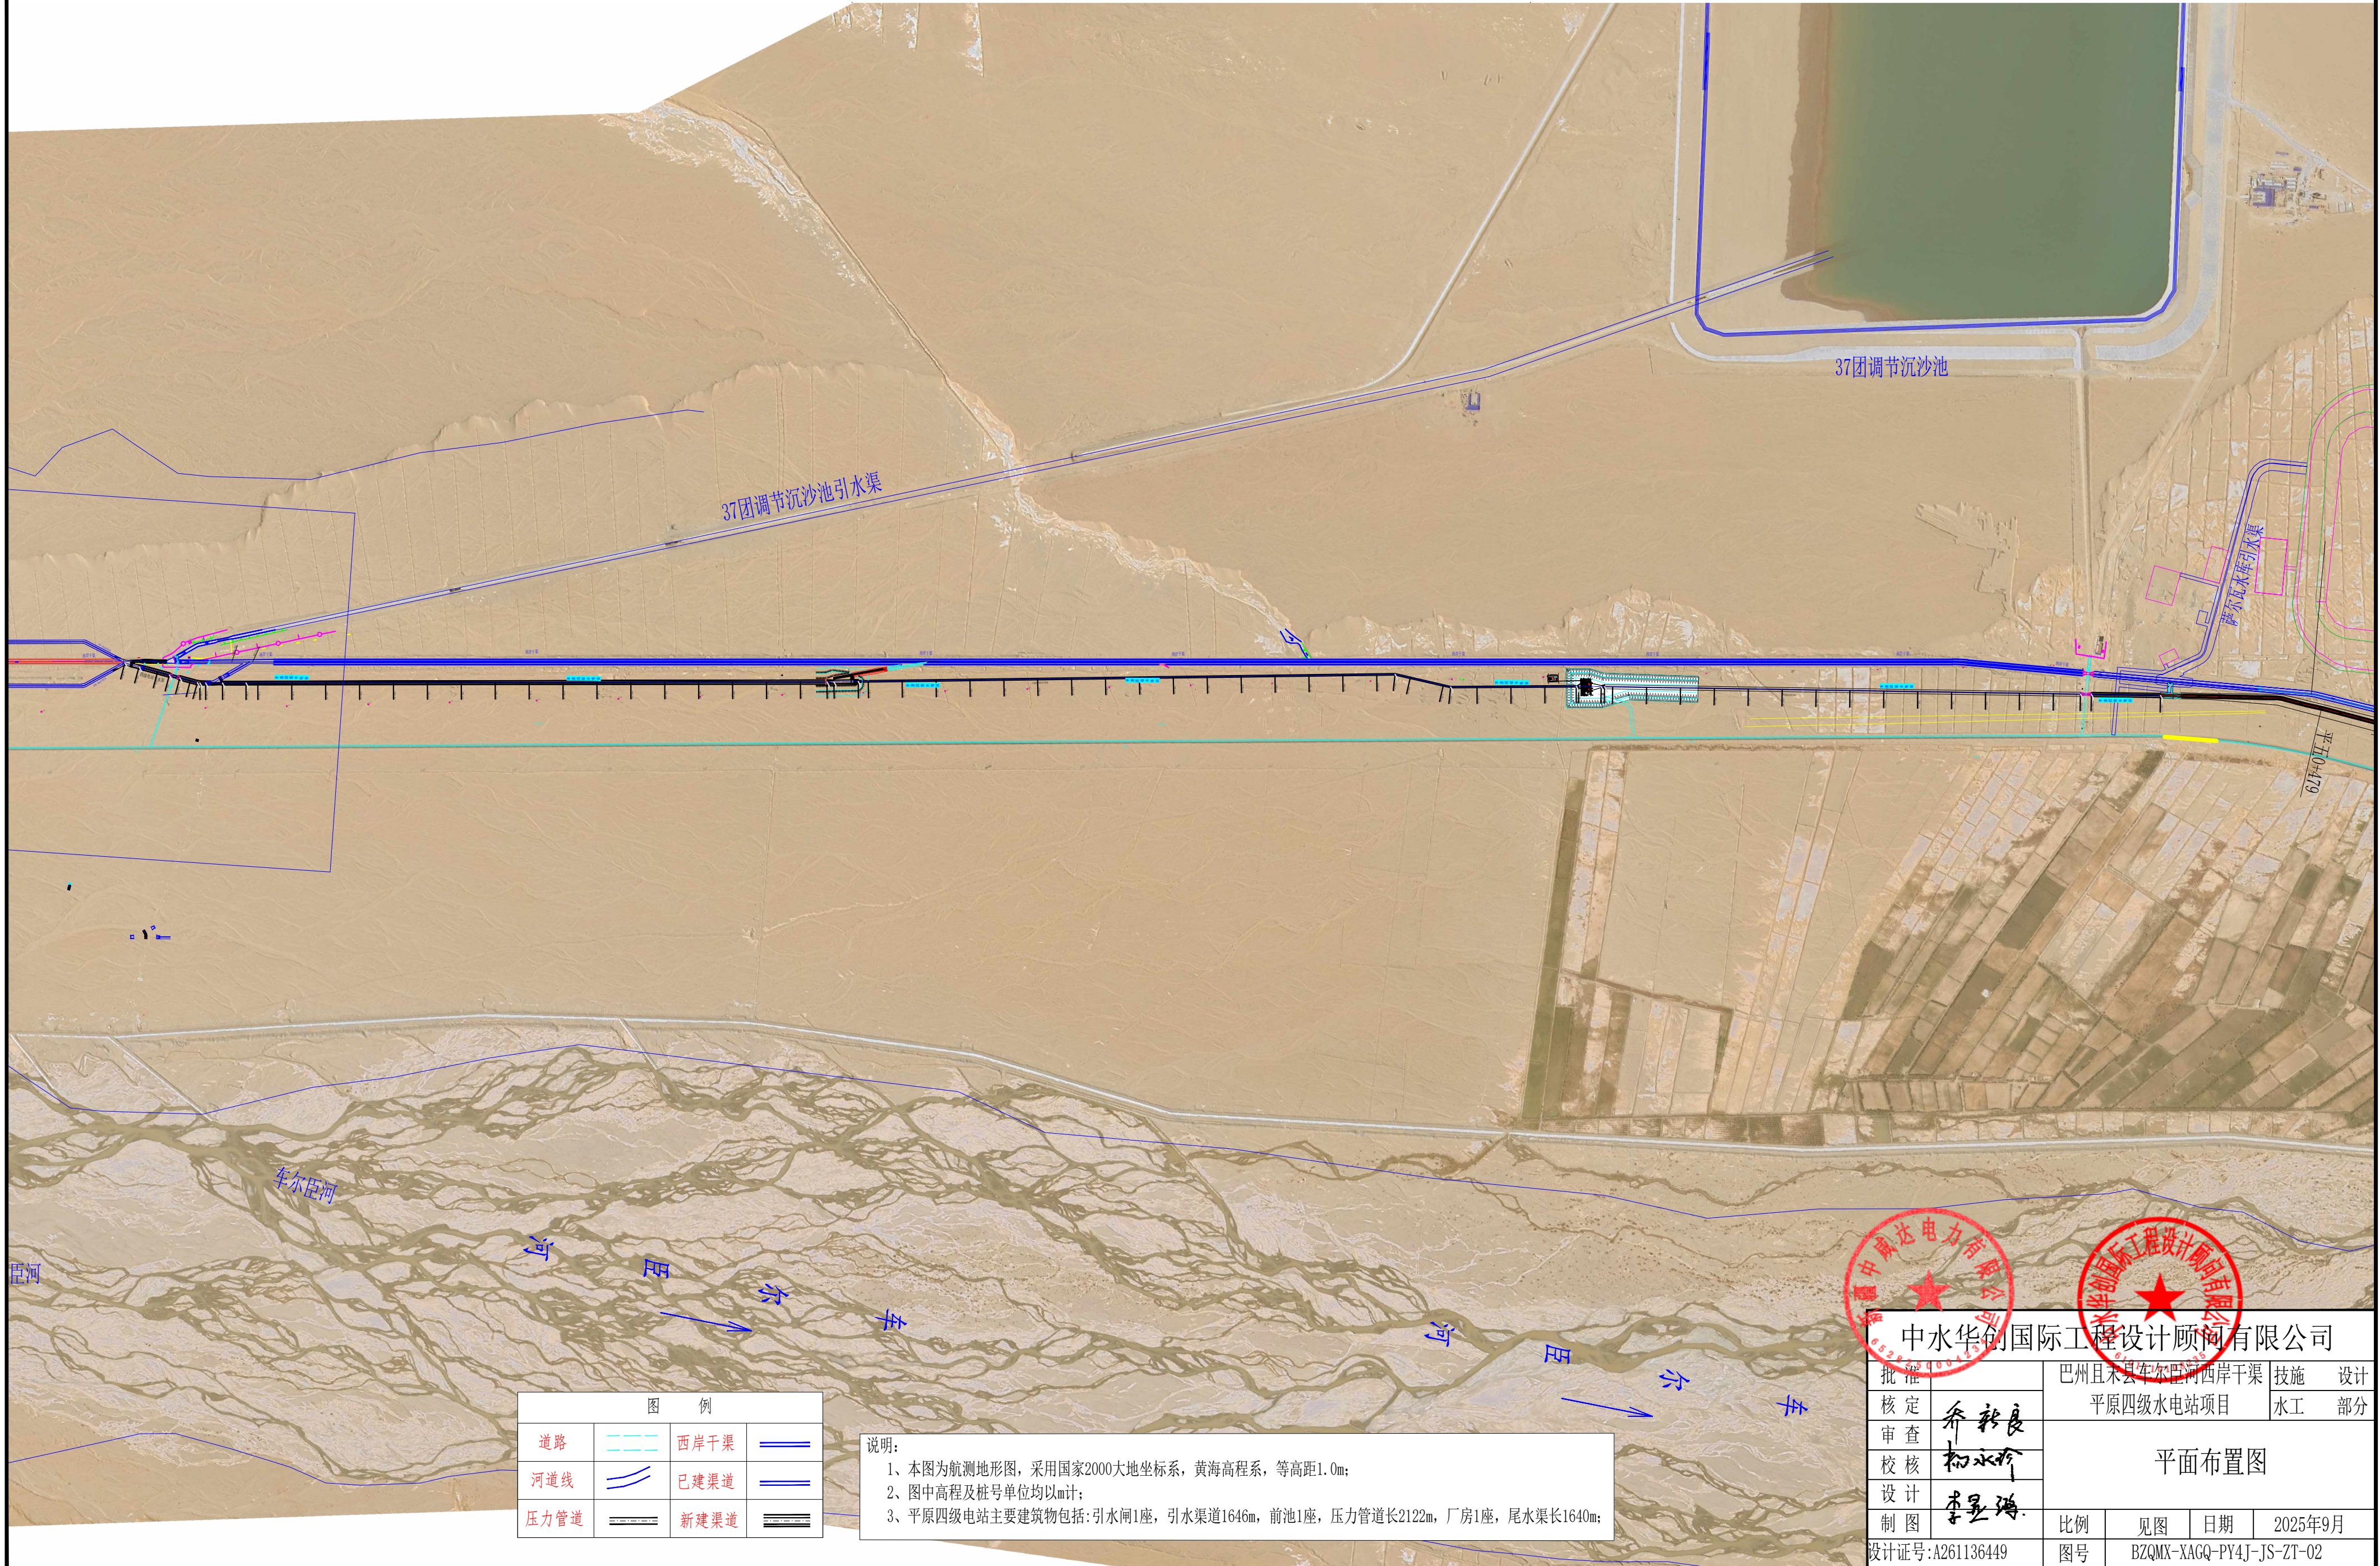


图 例			
道路	——	西岸干渠	——
河道线	——	已建渠道	——
压力管道	——	新建渠道	——

说明:
1、本图为航测地形图,采用国家2000大地坐标系,黄海高程系,等高距1.0m;
2、图中高程及桩号单位均以m计;
3、平原四级电站主要建筑物包括:引水闸1座,引水渠道1646m,前池1座,压力管道长2122m,厂房1座,尾水渠长1640m;



中水华创国际工程设计顾问有限公司			
批准	巴州且末县车尔臣河西岸干渠平原四级水电站项目		
核定	技术		
审查	设计		
校核	部分		
设计	平面布置图		
制图	比例	见图	日期 2025年9月
设计证号:A261136449	图号	BZQMX-XAGQ-PY4J-JS-ZT-02	