


巴州且末县车儿臣河西岸干渠平原一级水电站总平面布置图

比例：1:500

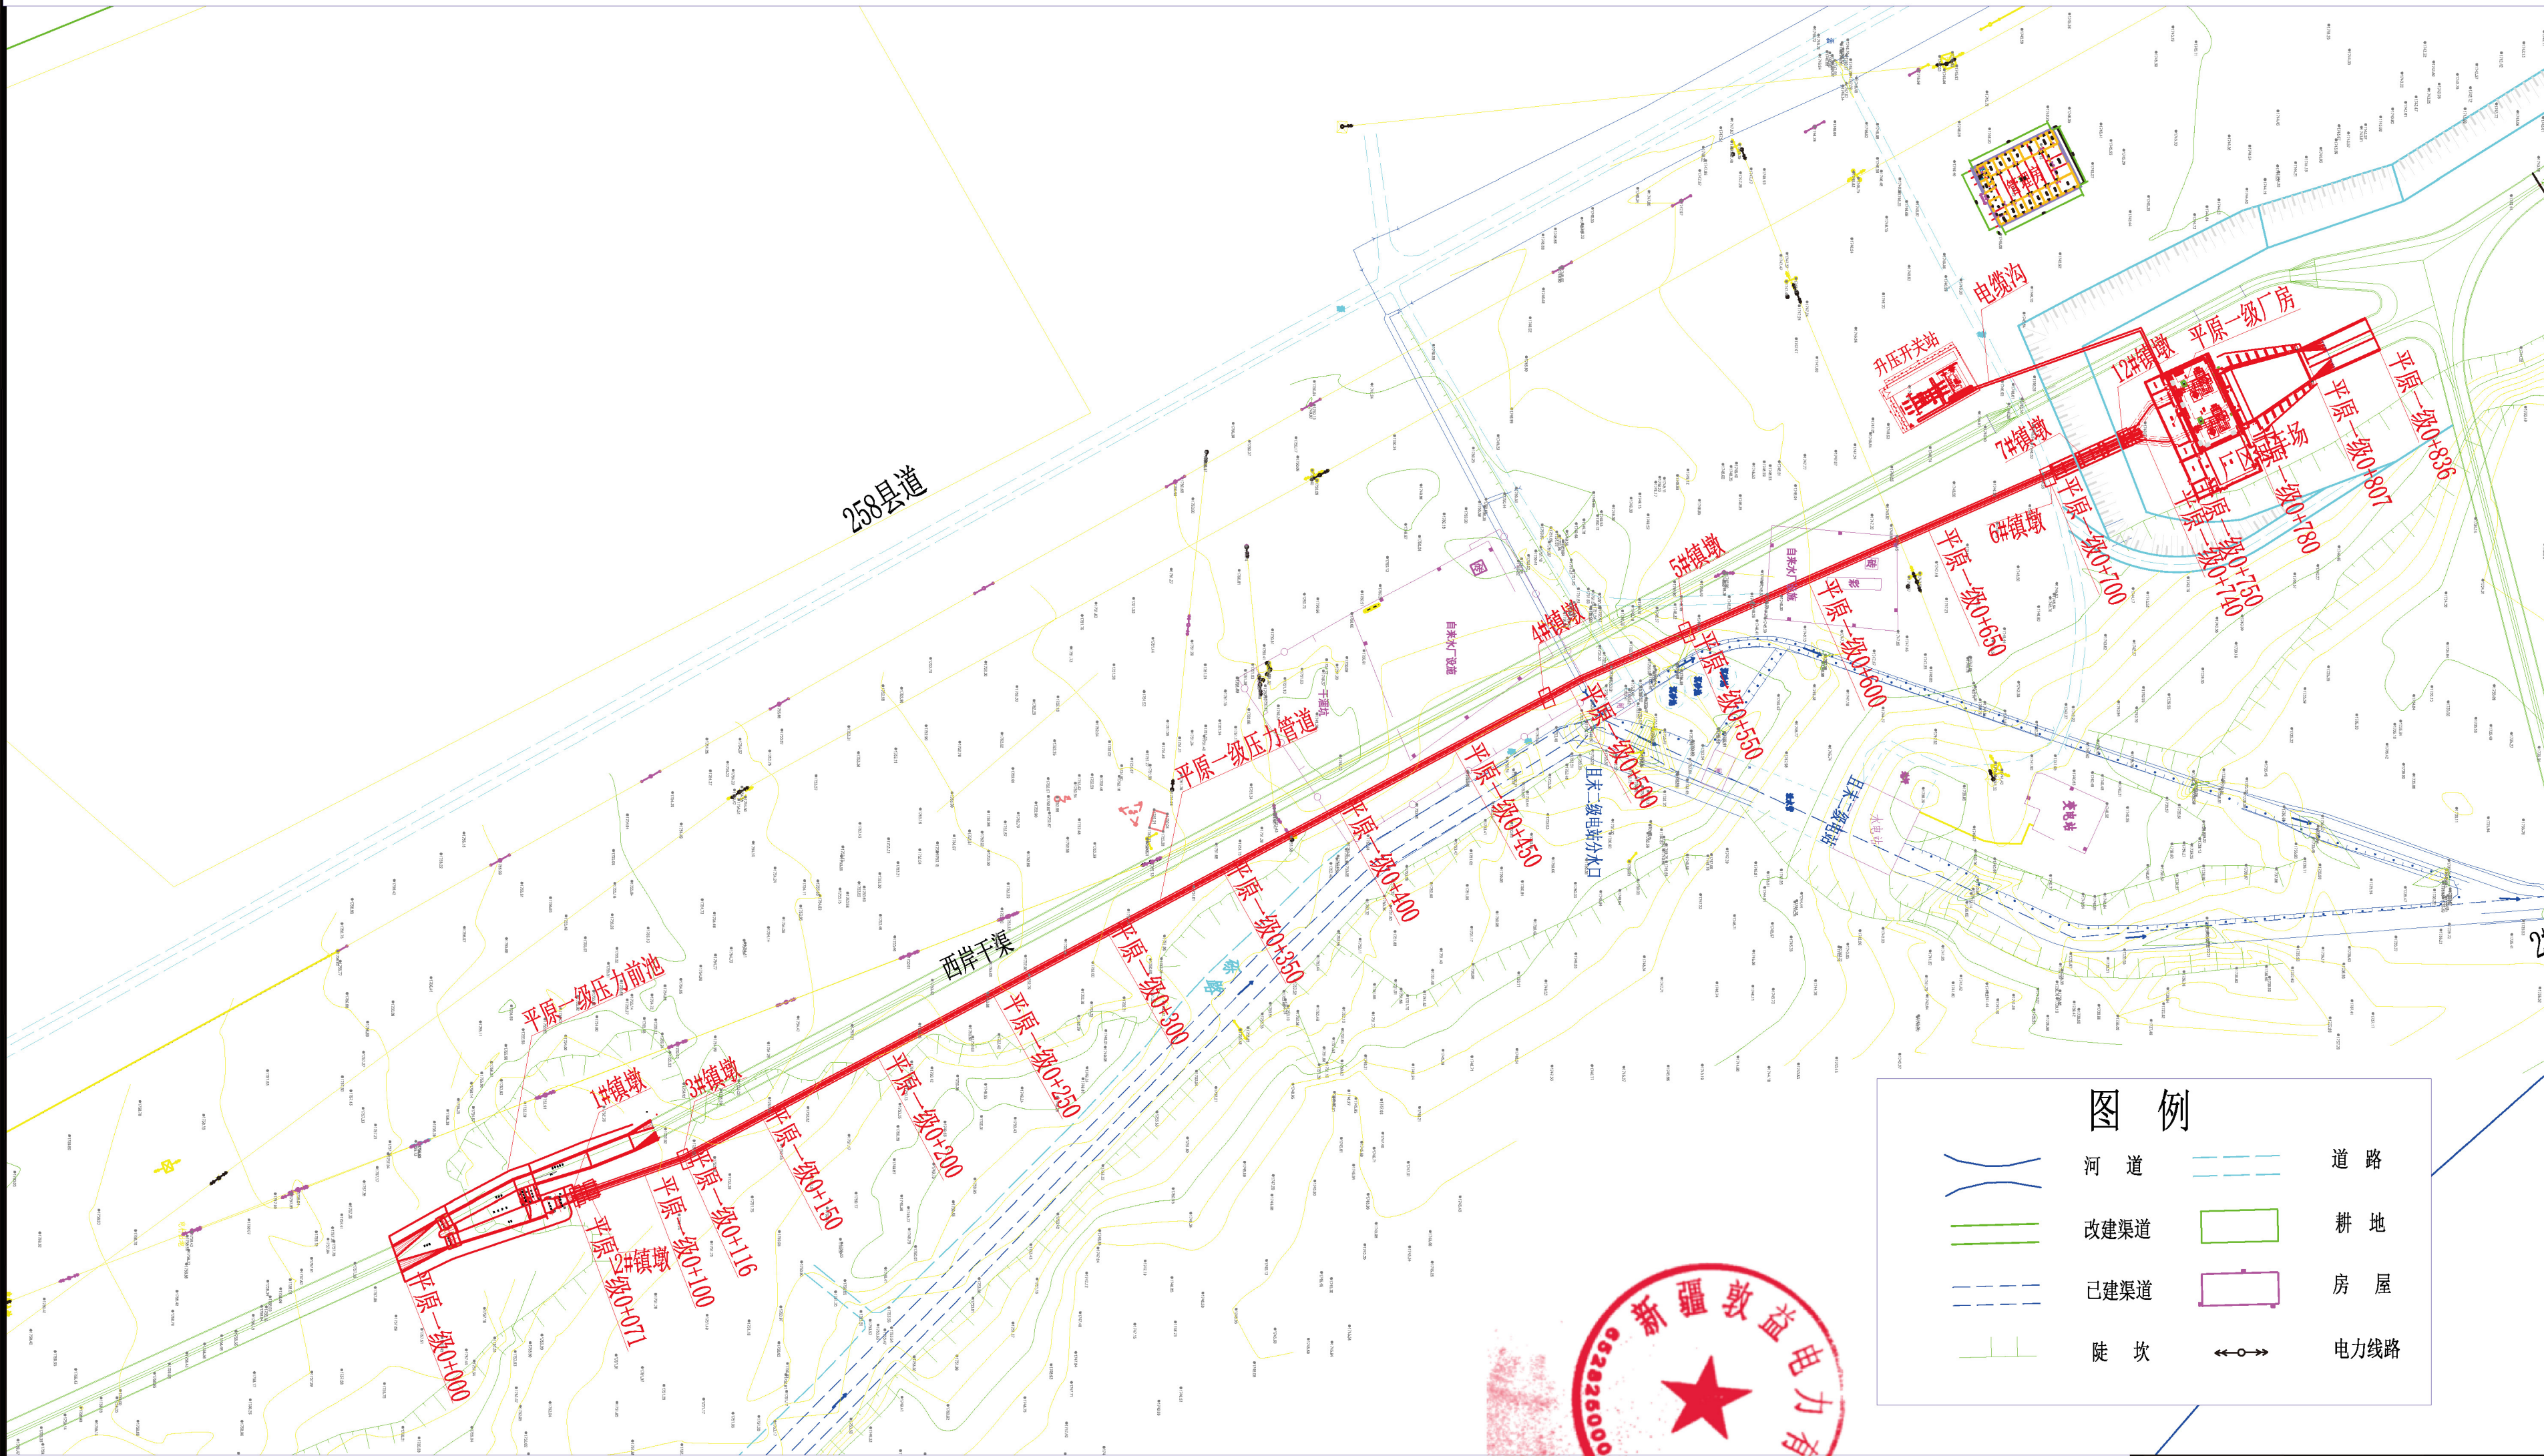

说明：
1、本图坐标系为国家2000大地坐标系，1985高程系；
2、图中高程及桩号单位均以m计；
3、等高线间距为1m；

中水华创国际工程设计顾问有限公司			
批准	巴州且末县车儿臣河西岸干渠	技施	设计
核定	平原一级水电站项目	水工	部分
审查	总平面布置图		
校核			
设计	比例	见图	日期
制图	图号	BZQMXXAGQ-PY1J-CS-ZP-01	2024年09月
设计证号：A261136449			